


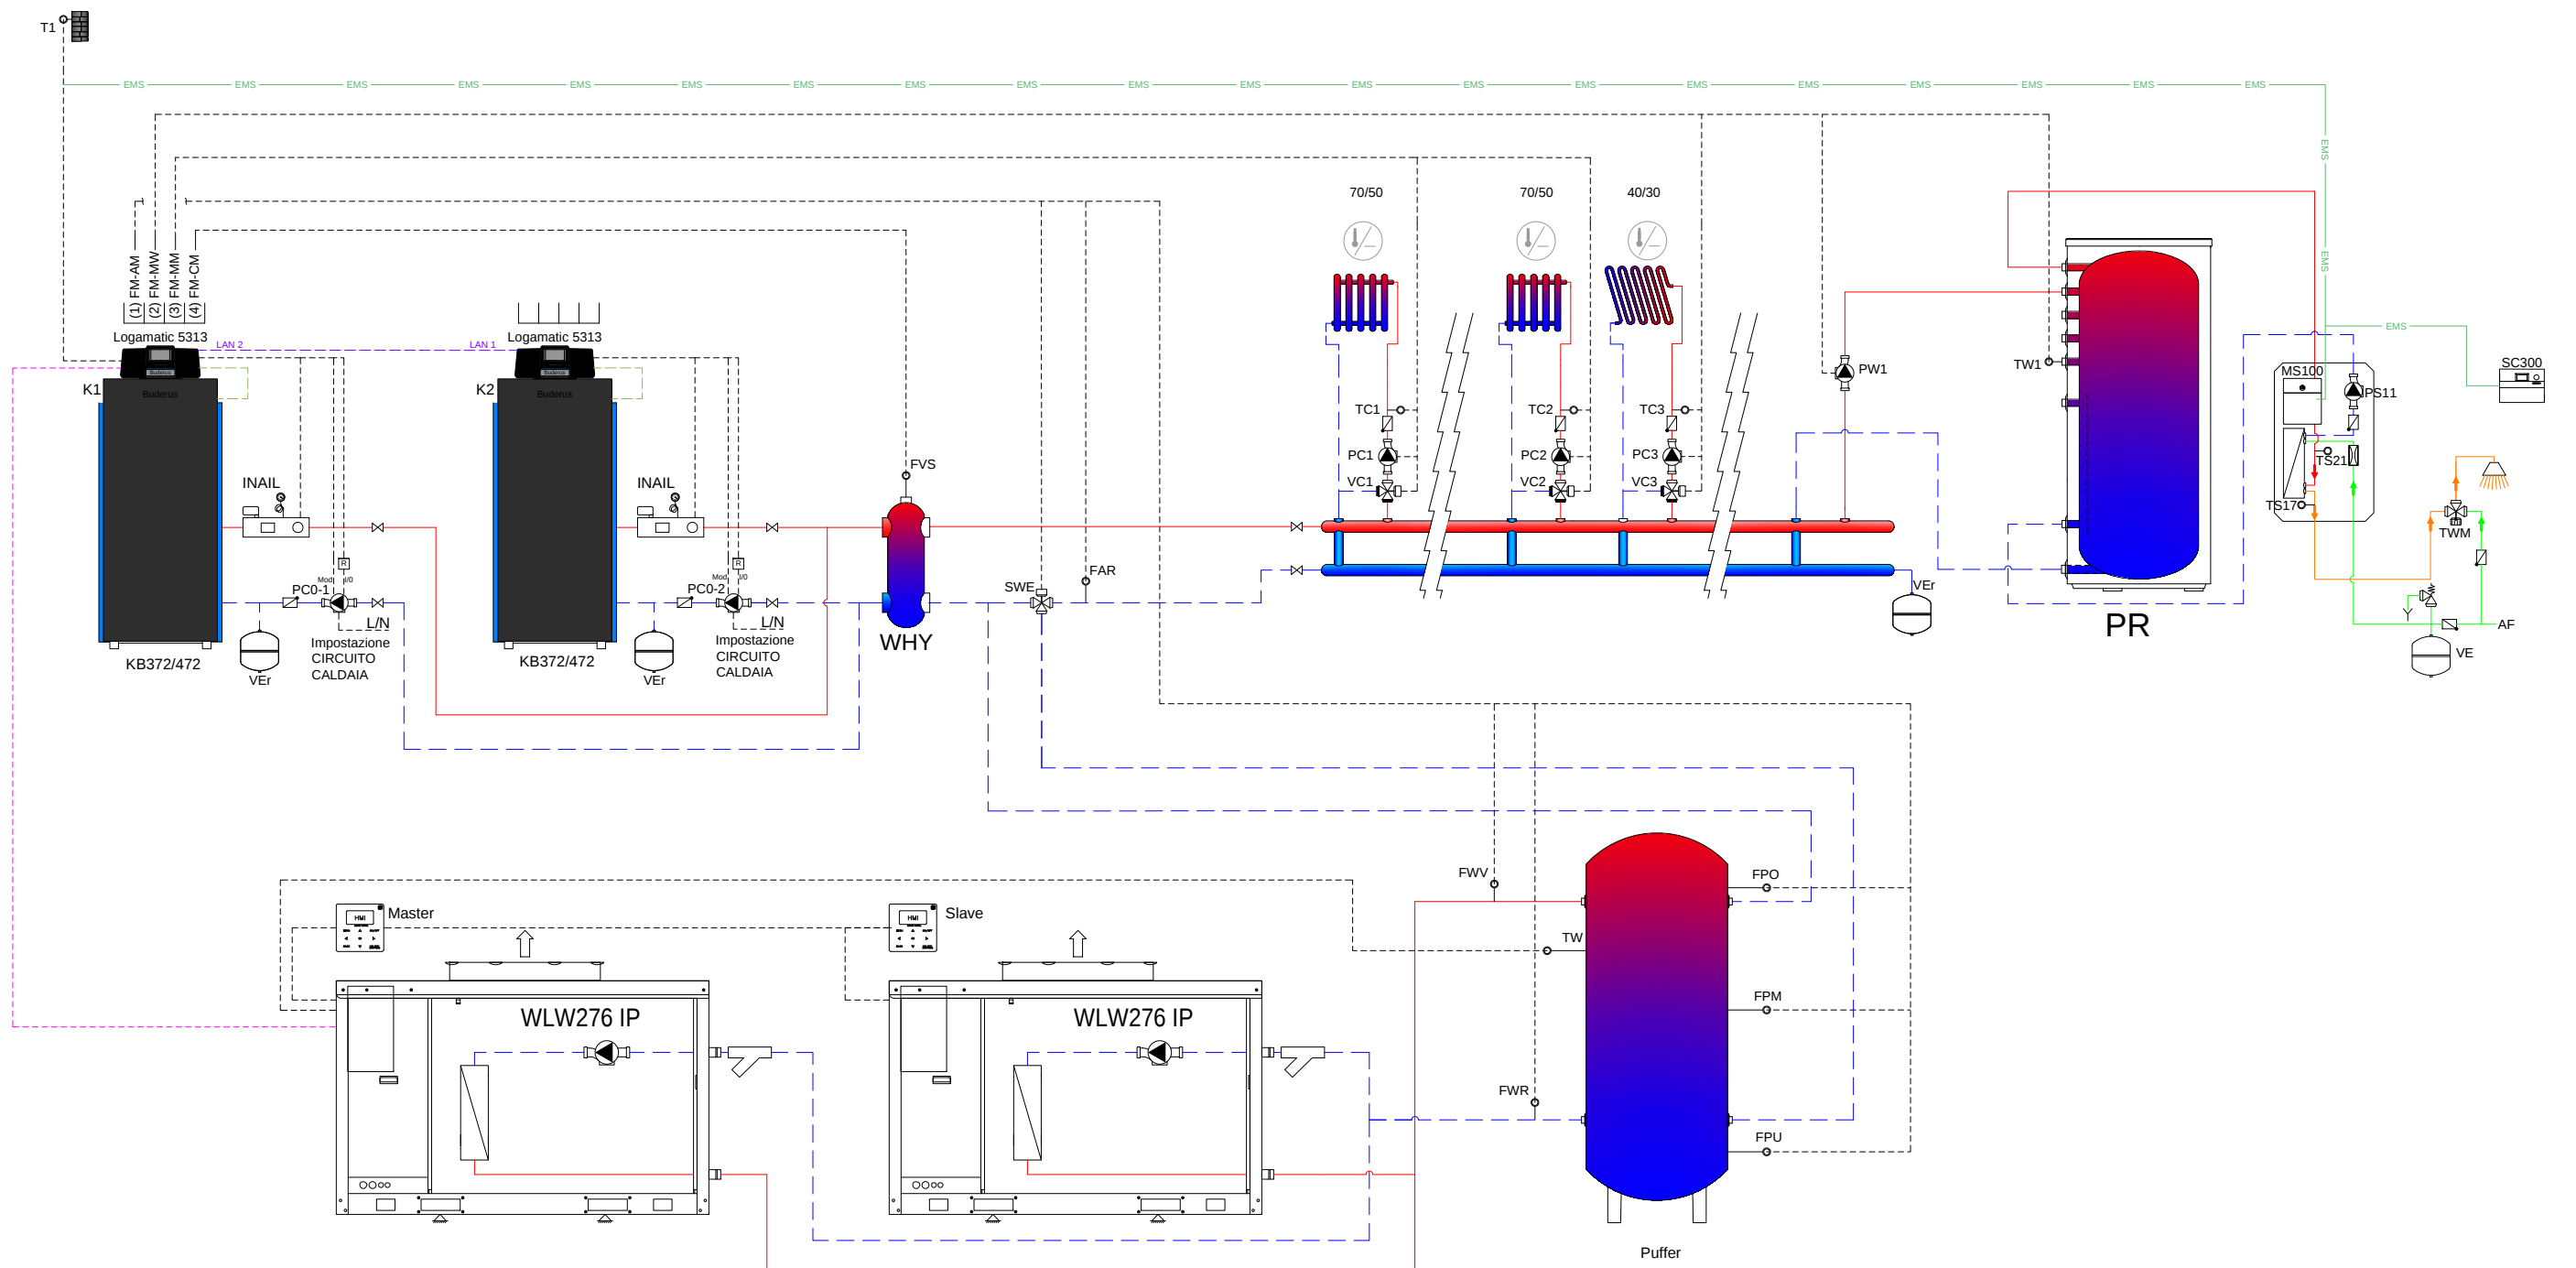


Volume minimo defrost della pdc da garantire:



WLW276 16-19-24	200 lt
WLW276 31-36-41	400 lt
WLW276 53-59	650 lt

In caso di cascate di WLW, applicare le regole della Planining Guide;
contattare ufficio tecnico



Volume puffer, SE INCLUSO

WLW276 16-19-24	145 lt
WLW276 31-36-41	160 lt
WLW276 53-59	275 lt

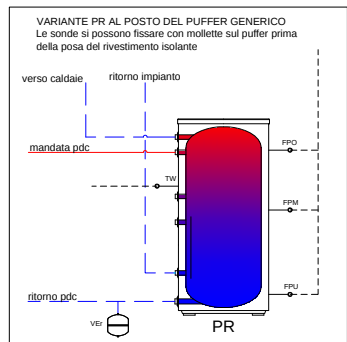

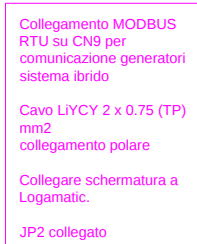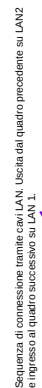

Schema funzionale dimostrativo coperto da diritto d'autore di Robert Bosch S.p.A.. Nessuna responsabilità potrà essere ricondotta in capo alla Robert Bosch S.p.A. in caso di utilizzo da parte di terzi di questo schema nella realizzazione di progetti di cui all'art. 5 del DM. 37/2008

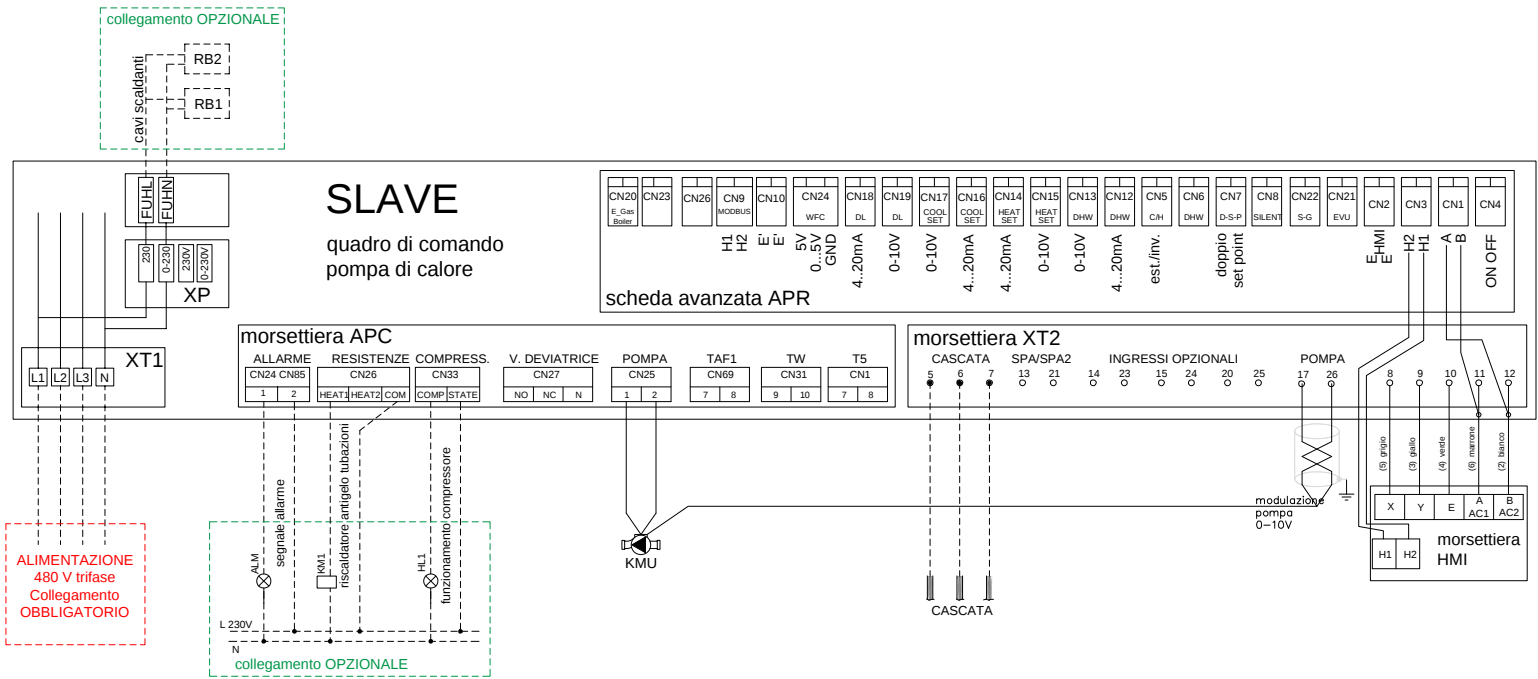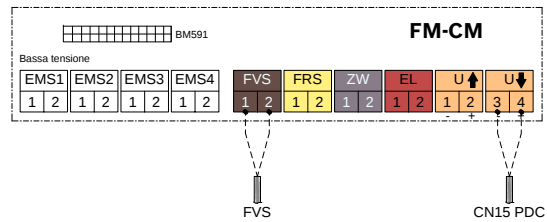

LEGENDA LINEE ELETTRICHE: ———— pre cablato in fabbrica ----- a cura del cliente ----- relativamente alla pdu ----- a cura del cliente ----- relativamente al BMS	LEGENDA SCHEDE: XT1: morsetteria alimentazione XP: morsetteria per collegamento kit resistenze RB1/RB2 APC: scheda principale con alcuni contatti disponibili XT2: morsetteria contatti APR: scheda contatti avanzata
--	---

Numero documento: 6721875115

Ibrido Alta Potenza, alta T, solo riscaldamento, WLW276, KB372, cascata, ACS istantanea - 2025/05/22

Buderus